


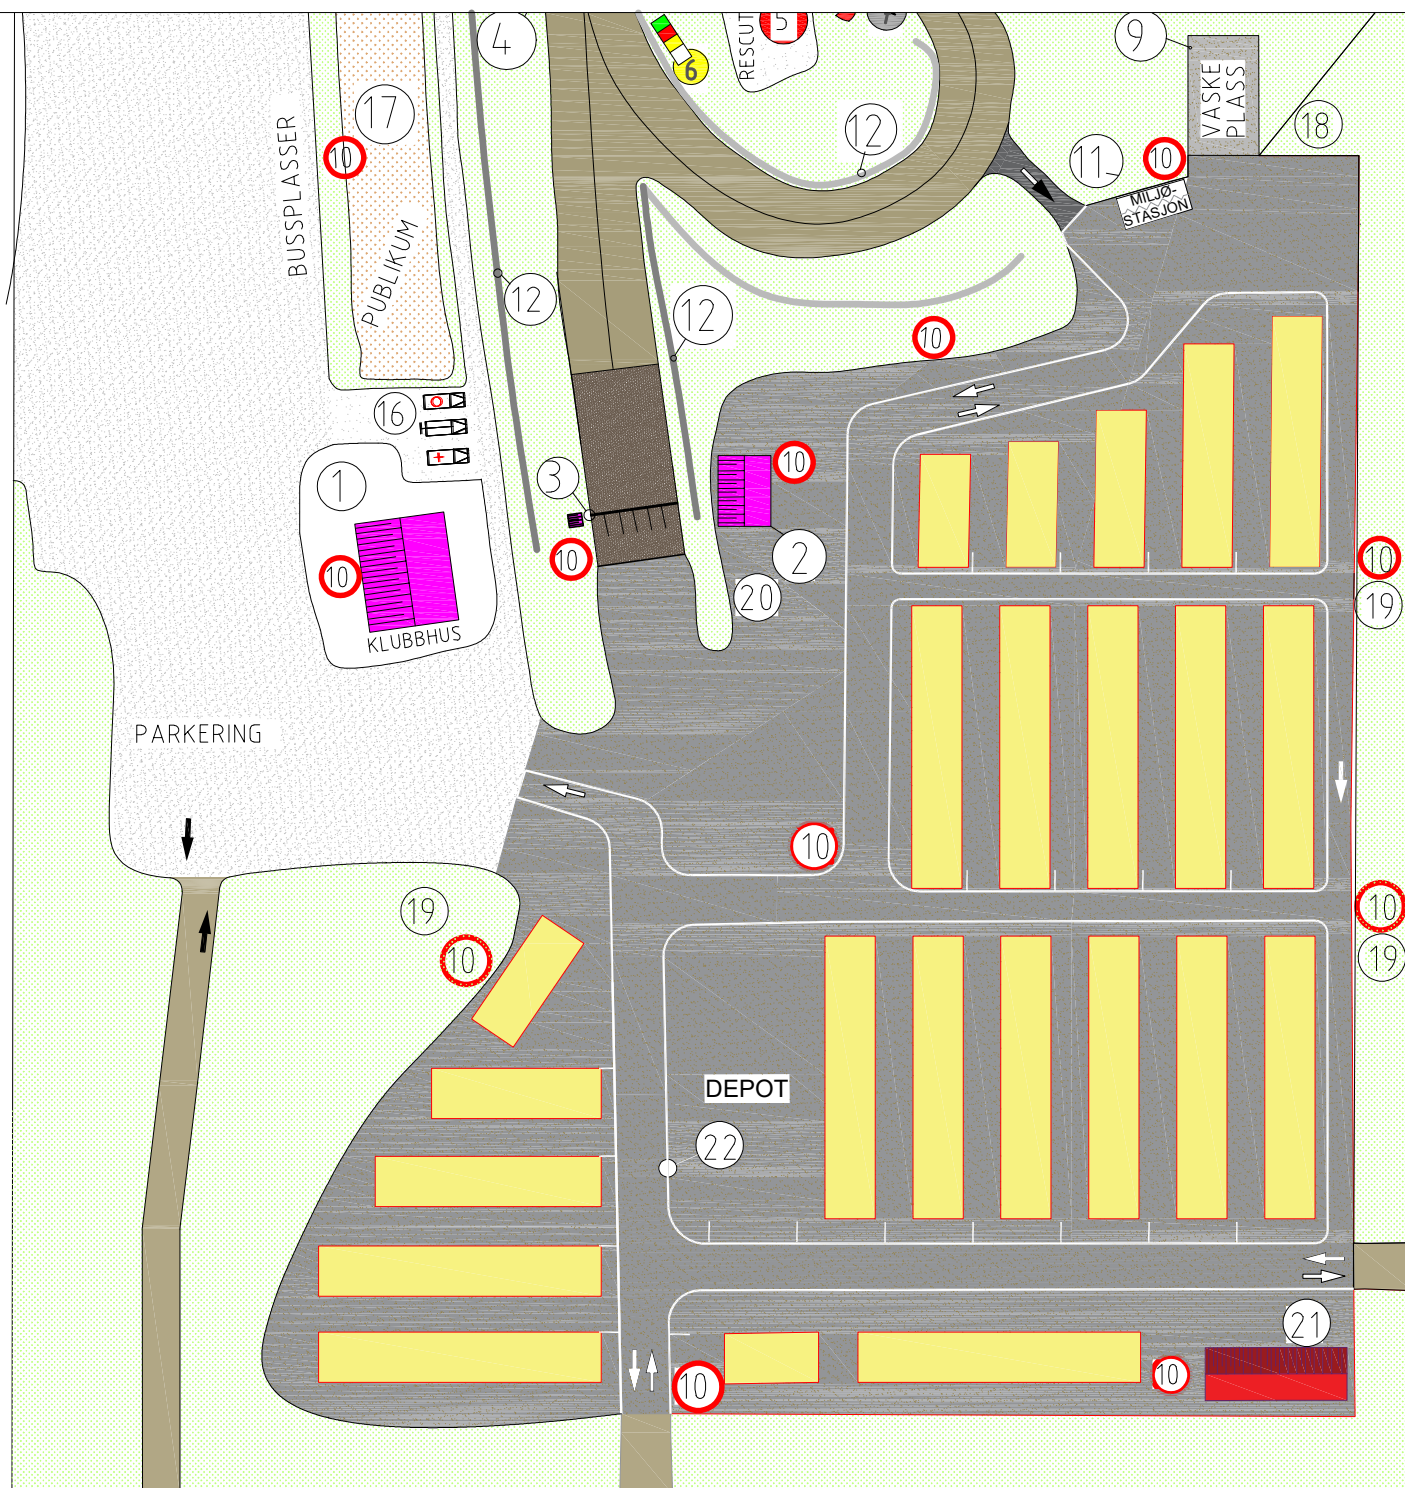

- | | | | | |
|---|--|-----------------------------|---|--------------------------------------|
| ① SEKRETARIAT
INNSJEKK- KIOSK
SYKESTUE-WC
DOPINGKONTROLL | ⑤ RESCUTEAM
RØDE PLATER | ⑨ VASKEPLASS | ⑭ ALTERNATIVSPOR | ⑱ DRIKKEVANN |
| ② TEKNISK KONTROLL
OPPSLAGSTAVLE | ⑥ LYSPOSTER
GULE PLATER | ⑩ BRANN-
SLUKKERE | ⑮ DOMMERTÅRN
SPEAKER-JURYROM
RACEKONTROLI | ⑲ GRILLPLASS |
| ③ START | ⑦ ④ BEMANNING LYSSONER
HVITE PLASTPLATER | ⑪ MILJØSTASJON | ⑯ SYKEBIL-BRANNBIL
BERGNINGSBIL | ⑳ INFOTAVLE |
| ④ MÅL | ⑧ FLAGGPOSTER | ⑫ AUTOVERN /
BANESIKRING | ⑰ HELIKOPTER PLASS | ㉑ SANITÆR |
| | | ⑬ PARC-FERME | ⑲ PUBLIKUM | ㉒ OPPMERKING
DEPOT-
BRANNGATER |

Dato : 15.11.2018		Tegnet av: Odd J. Bekkelund			
Forslag til oppstilling og merking av depot i Norge					
Mål i : xxx	Revidert dato. o/bj 16.11.2018	Kontrollert av : Steinar Nilsen Dato : 15.11.2018	Tegn. no. DPB 15.11.2018	Fig.no. brangt. V3a	